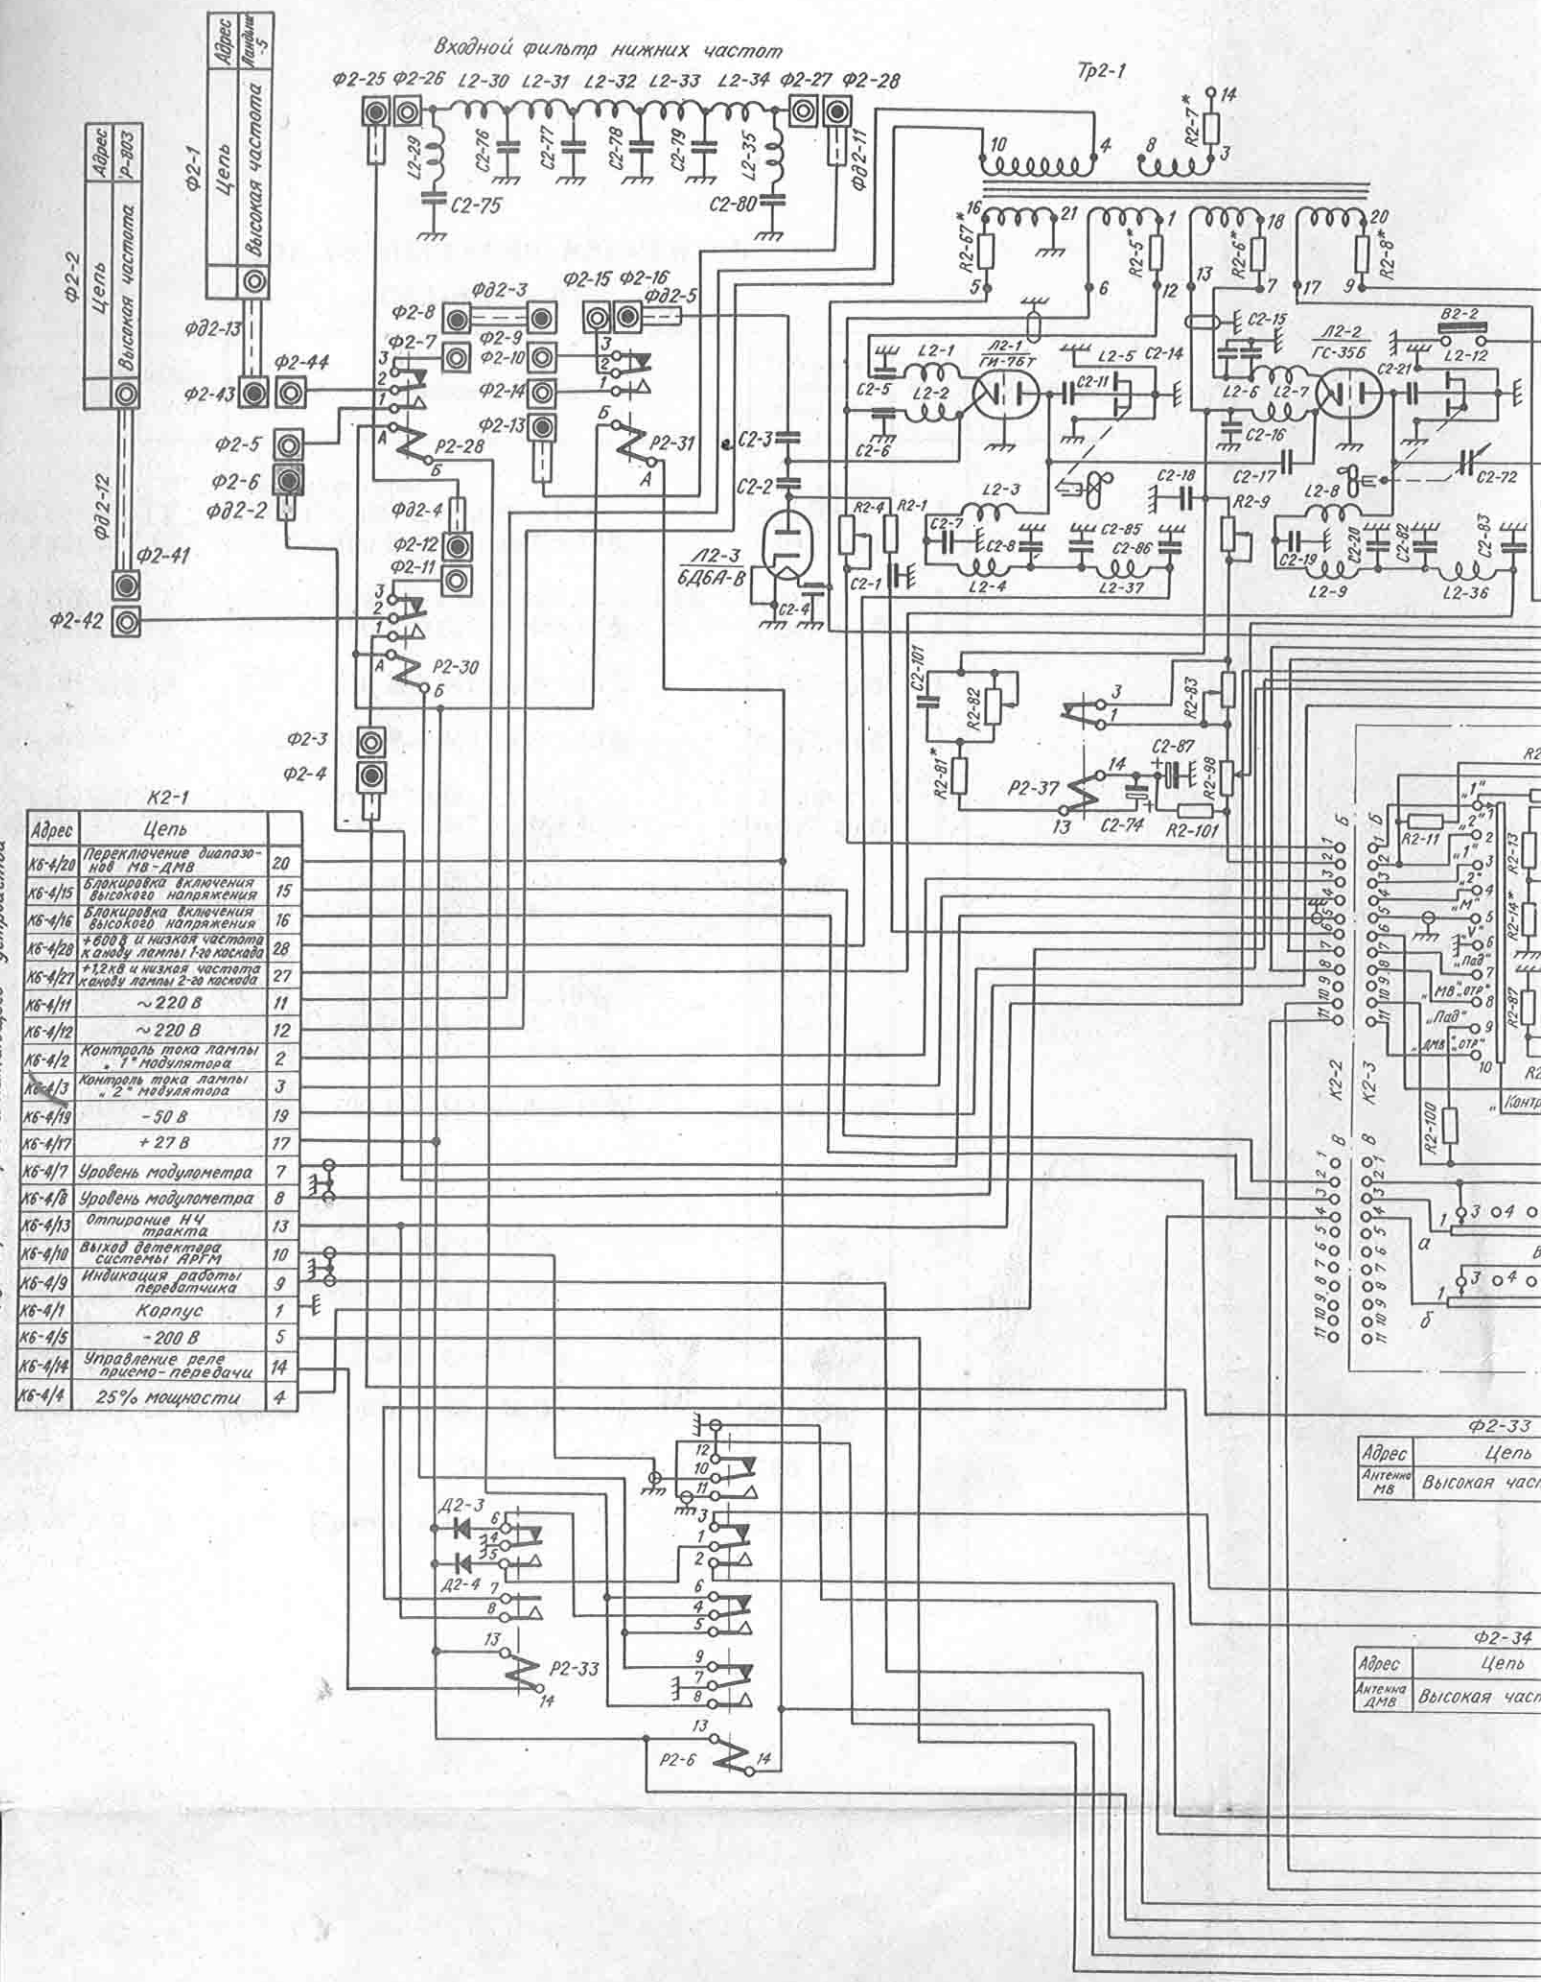

К2-1

Адрес	Цепь	
Кб-4/20	Переключение диапазонов МВ-ДМВ	20
Кб-4/15	Блокировка включения высокого напряжения	15
Кб-4/16	Блокировка включения высокого напряжения	16
Кб-4/28	+600 В и низкая частота к аноду лампы 1-го каскада	28
Кб-4/27	+1,2 кВ и низкая частота к аноду лампы 2-го каскада	27
Кб-4/11	~220 В	11
Кб-4/12	~220 В	12
Кб-4/2	Контроль тока лампы „1" модулятора	2
Кб-4/3	Контроль тока лампы „2" модулятора	3
Кб-4/19	-50 В	19
Кб-4/17	+27 В	17
Кб-4/7	Уровень модулометра	7
Кб-4/8	Уровень модулометра	8
Кб-4/13	Отпирание НЧ тракта	13
Кб-4/10	Выход детектора системы АРГМ	10
Кб-4/9	Индикация работы передатчика	9
Кб-4/1	Корпус	1
Кб-4/5	-200 В	5
Кб-4/14	Управление реле приема-передачи	14
Кб-4/4	25% мощности	4

К шкафу передающего и питающего устройства

Блок А-1. Схема электрическая при
(ХЖ2.039.008 С

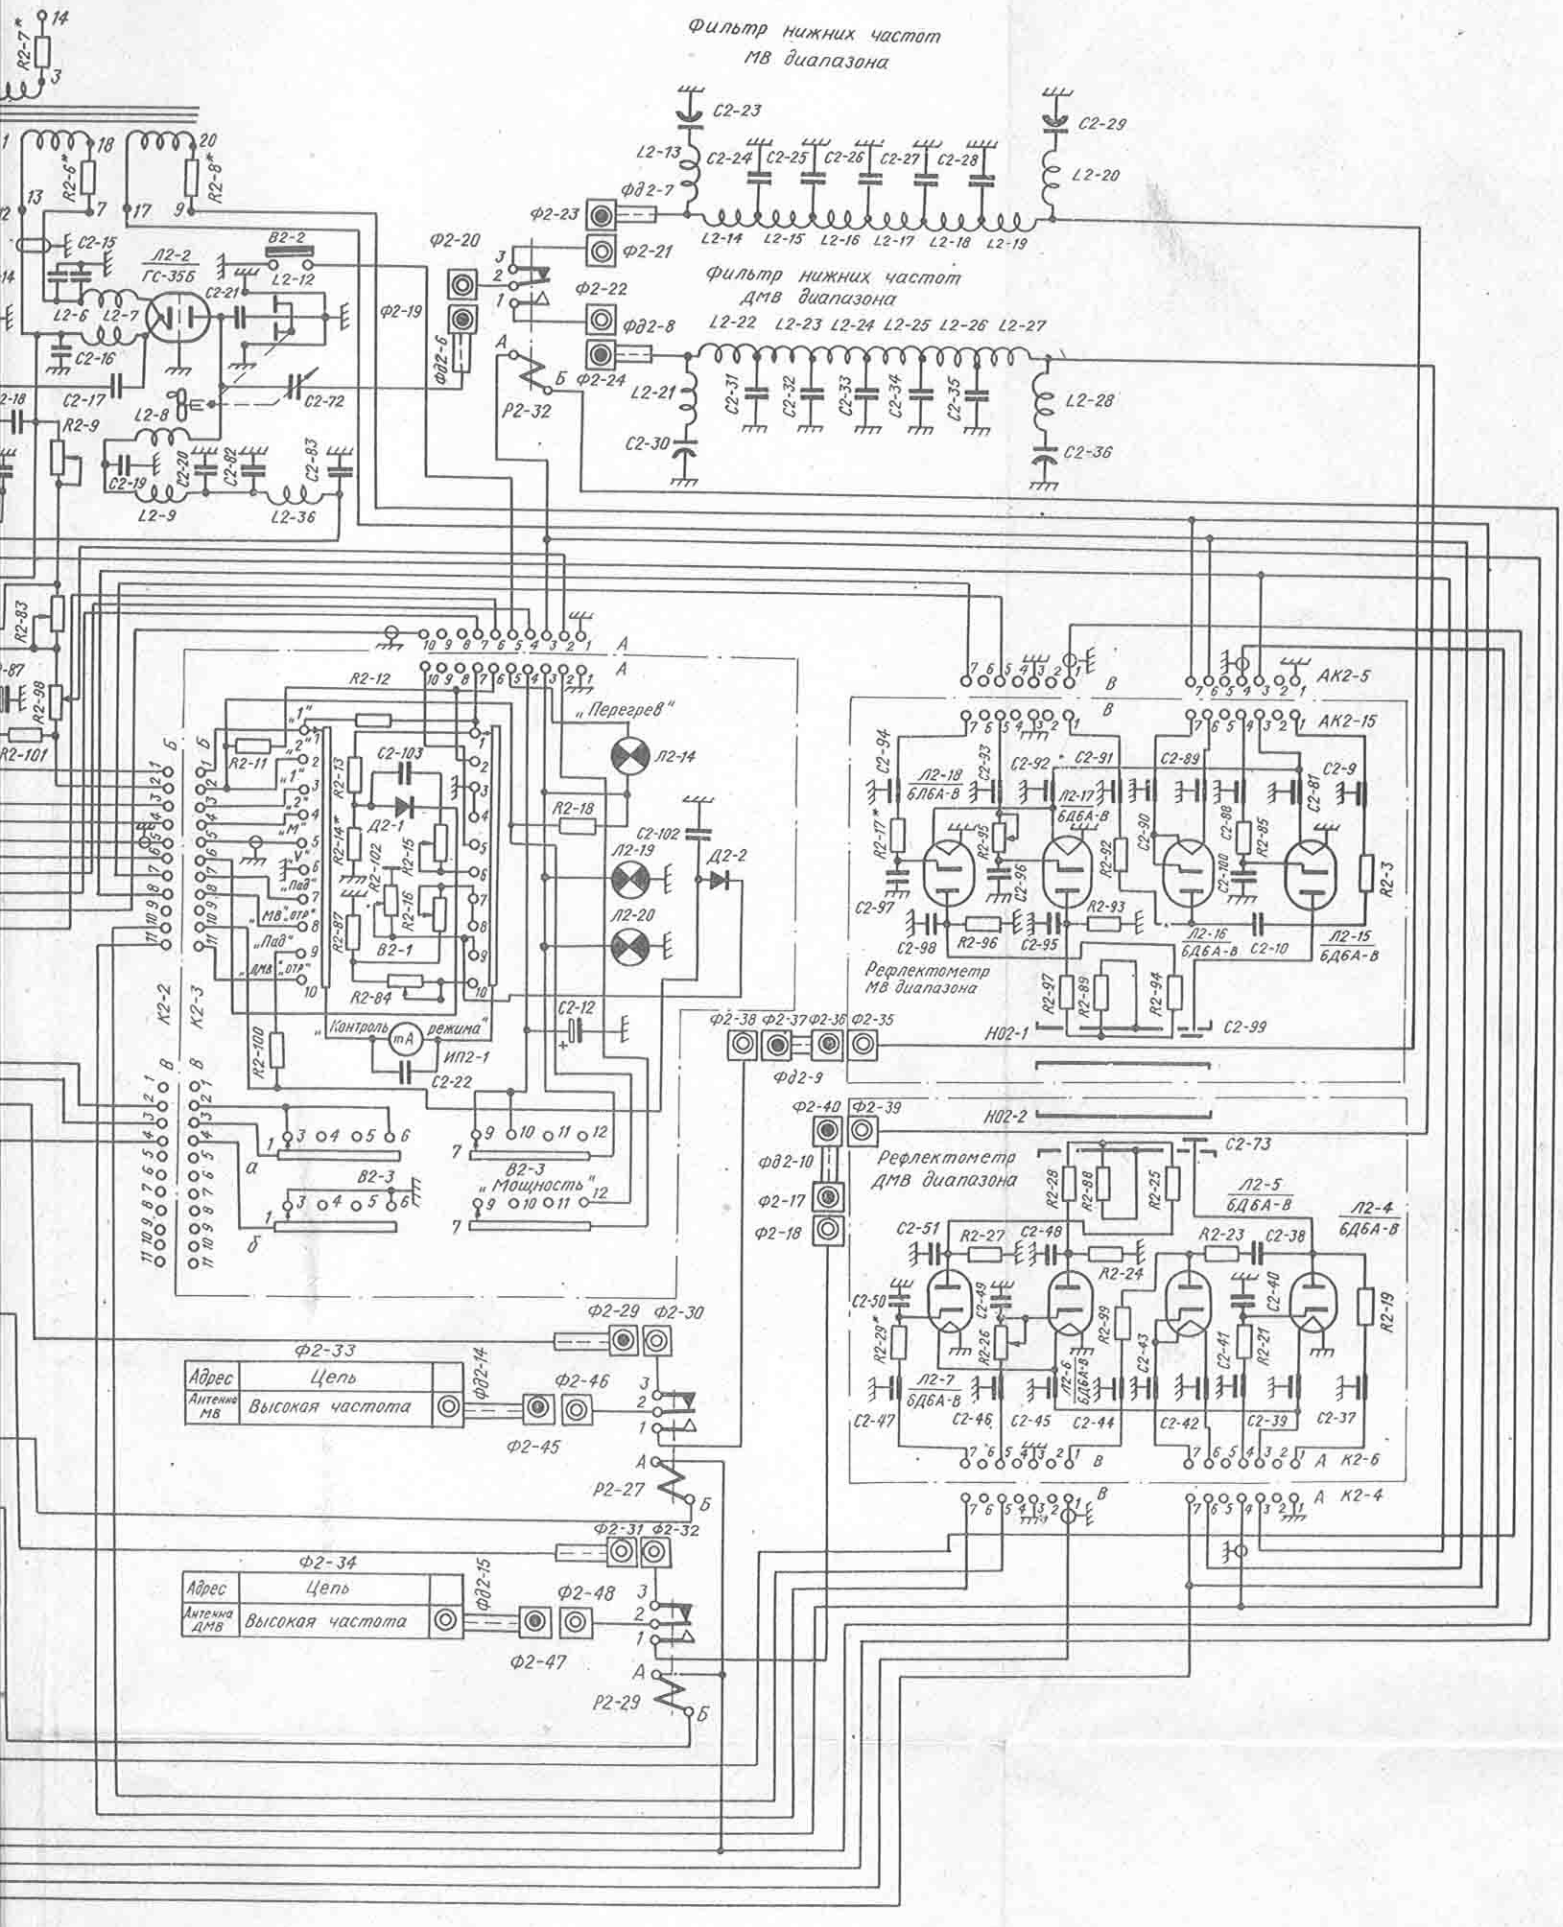

а электрическая принципиальная
(ХЖ2.039.008 СхЭ)